

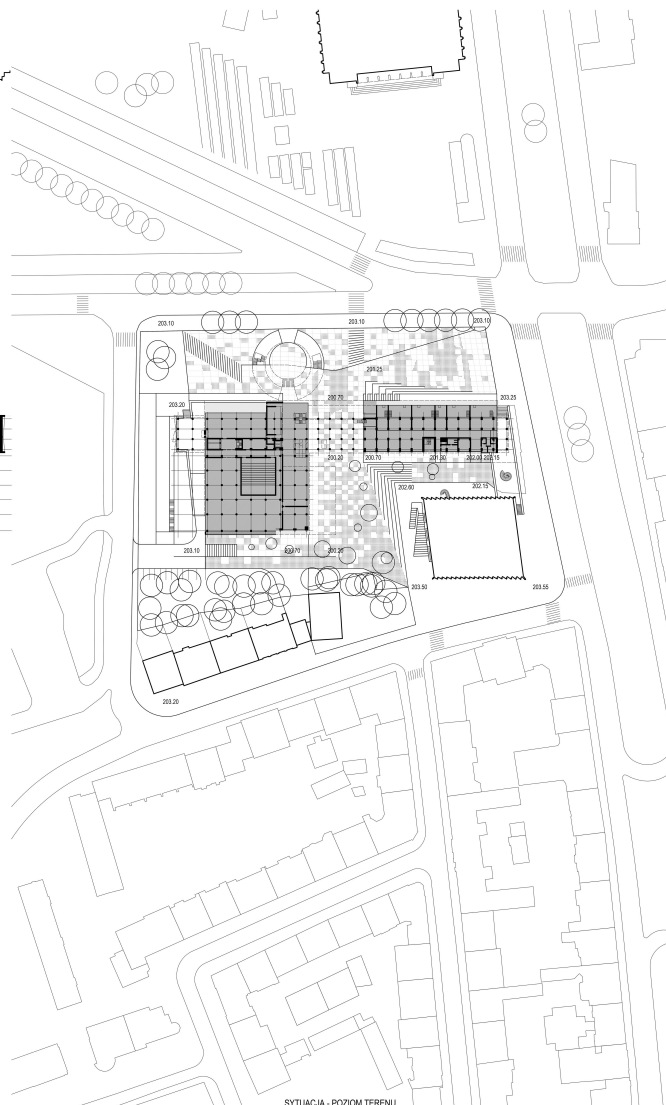
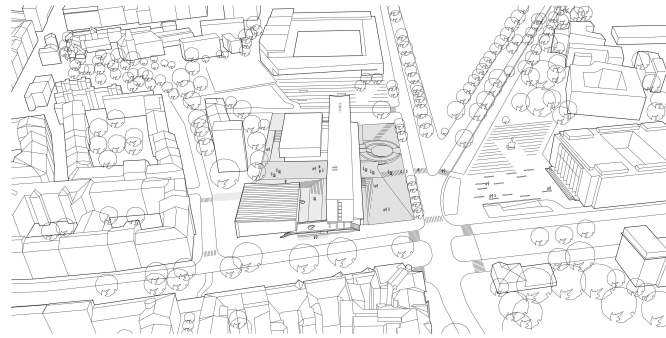


LOKALIZACJA

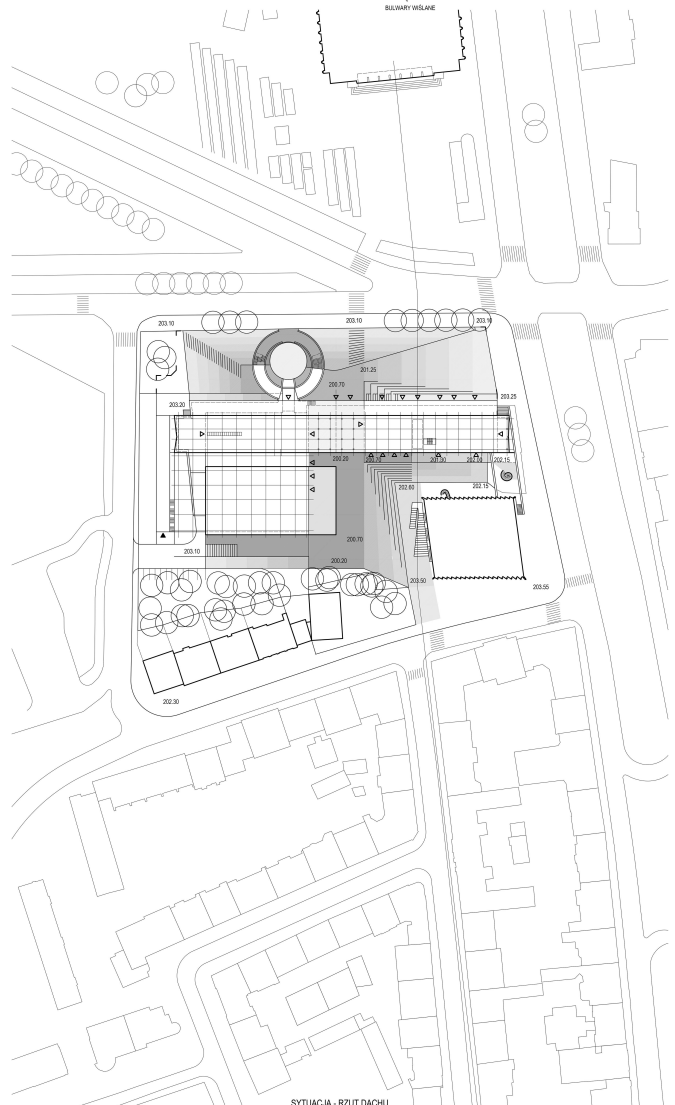


SYTUACJA - POZIOM TERENU

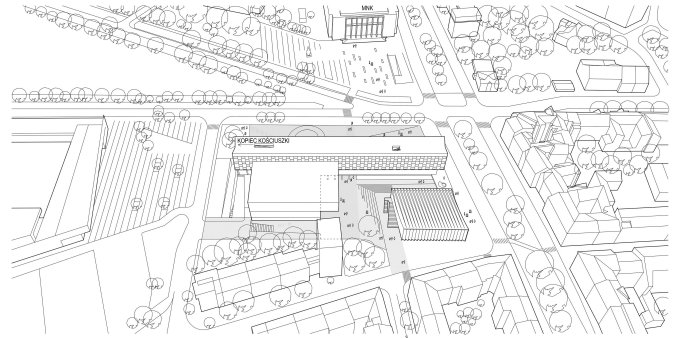

SYTUACJA - RZUT DACHU




PRZEKRÓJ PODŁUŻNY

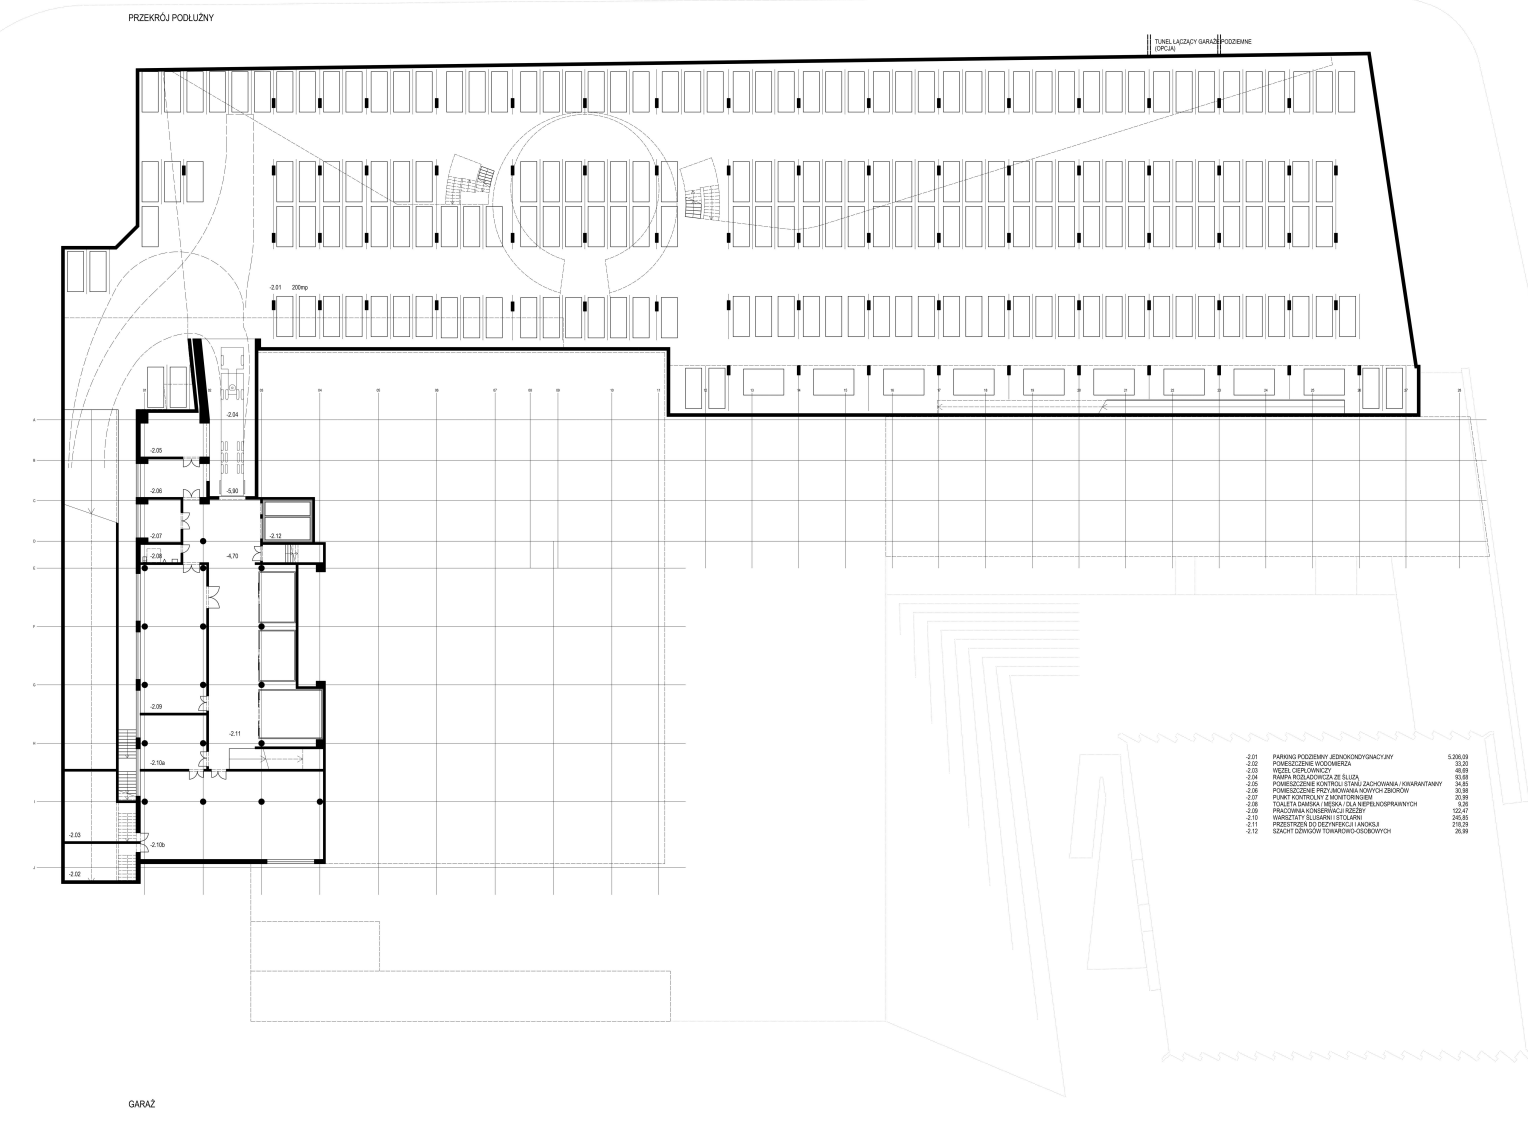


OPCJA

GARAZ

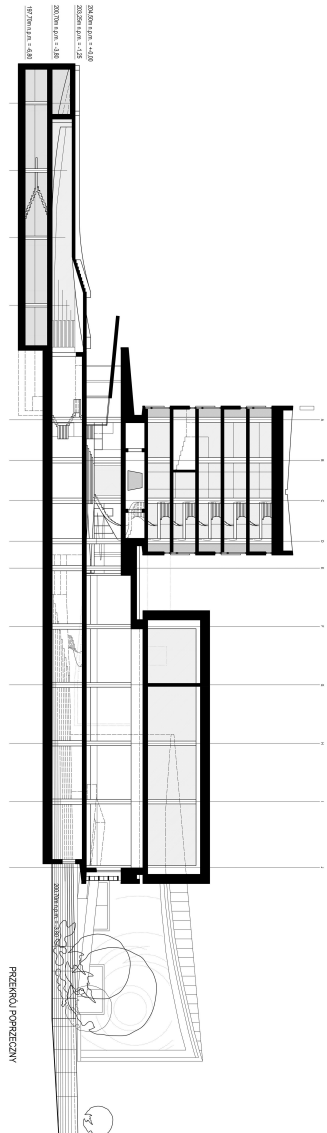


PRZEKRÓJ POPRZECZNY



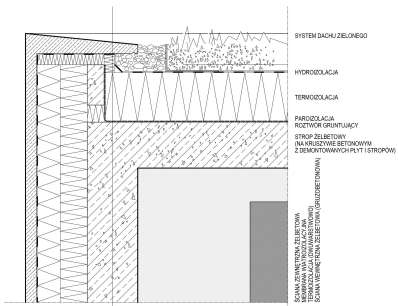


DETAL ŚCIANY ZEWNĘTRZNEJ I ATYTKI (MAGAZYNU PASYWNEGO)

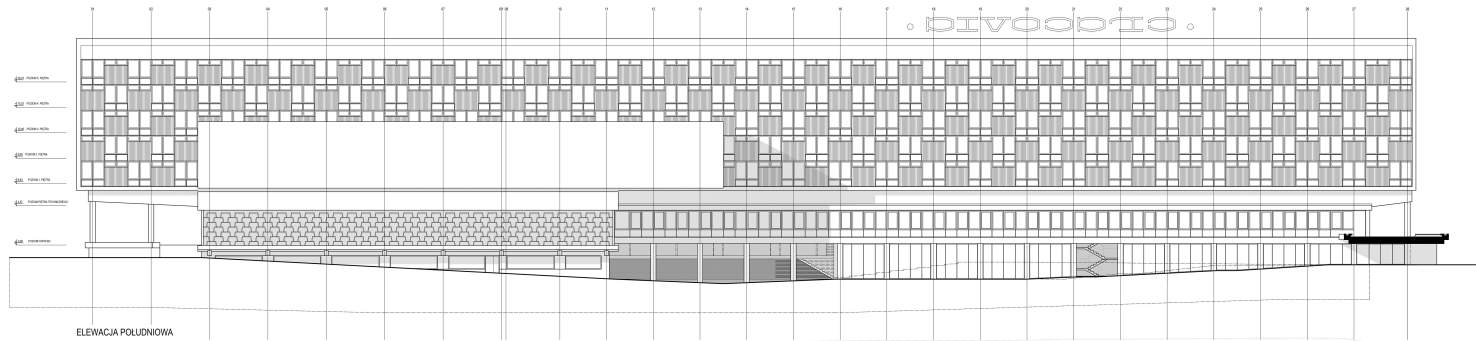

ELEWACJA POŁUDNIOWA

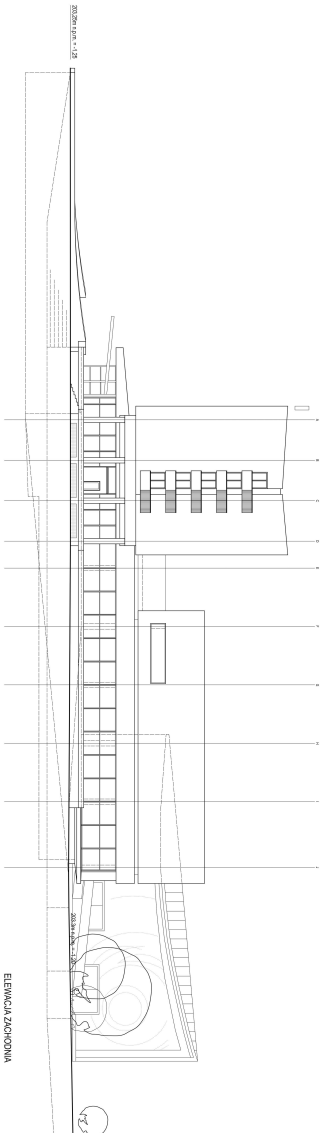

ELEWACJA ZACHODNIA

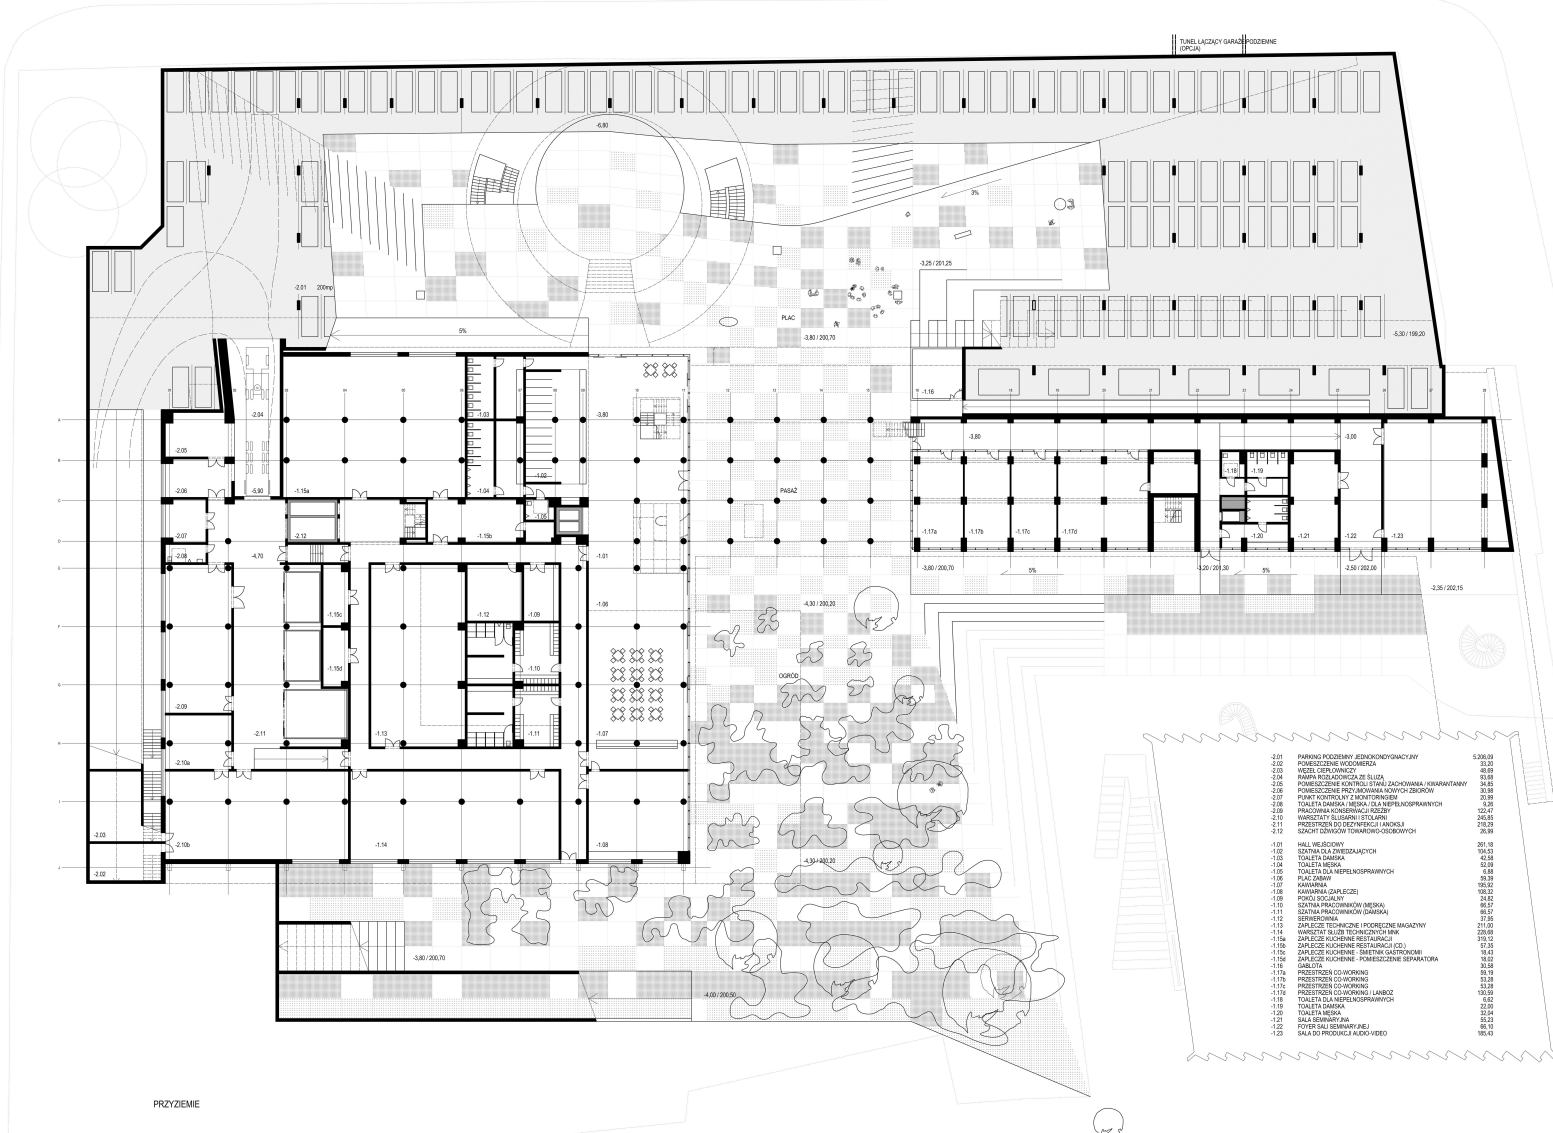

PRZYZEMIE


OPCJA



. COVID .



ELEVACJA PÓLNOČNA

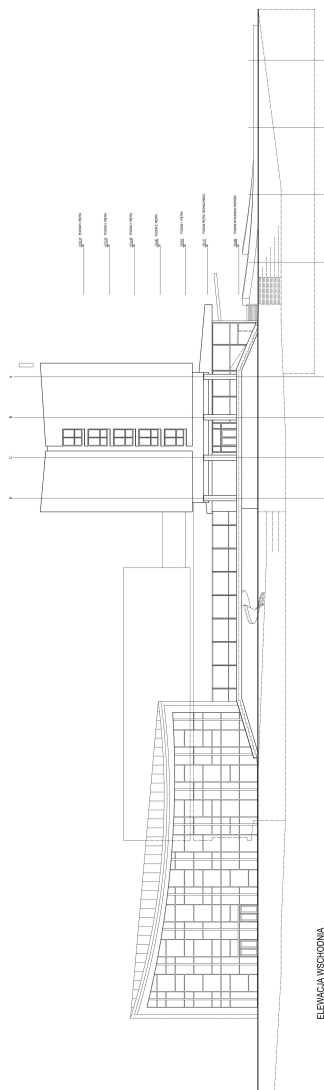


ELEVACJA WSCHODNIA

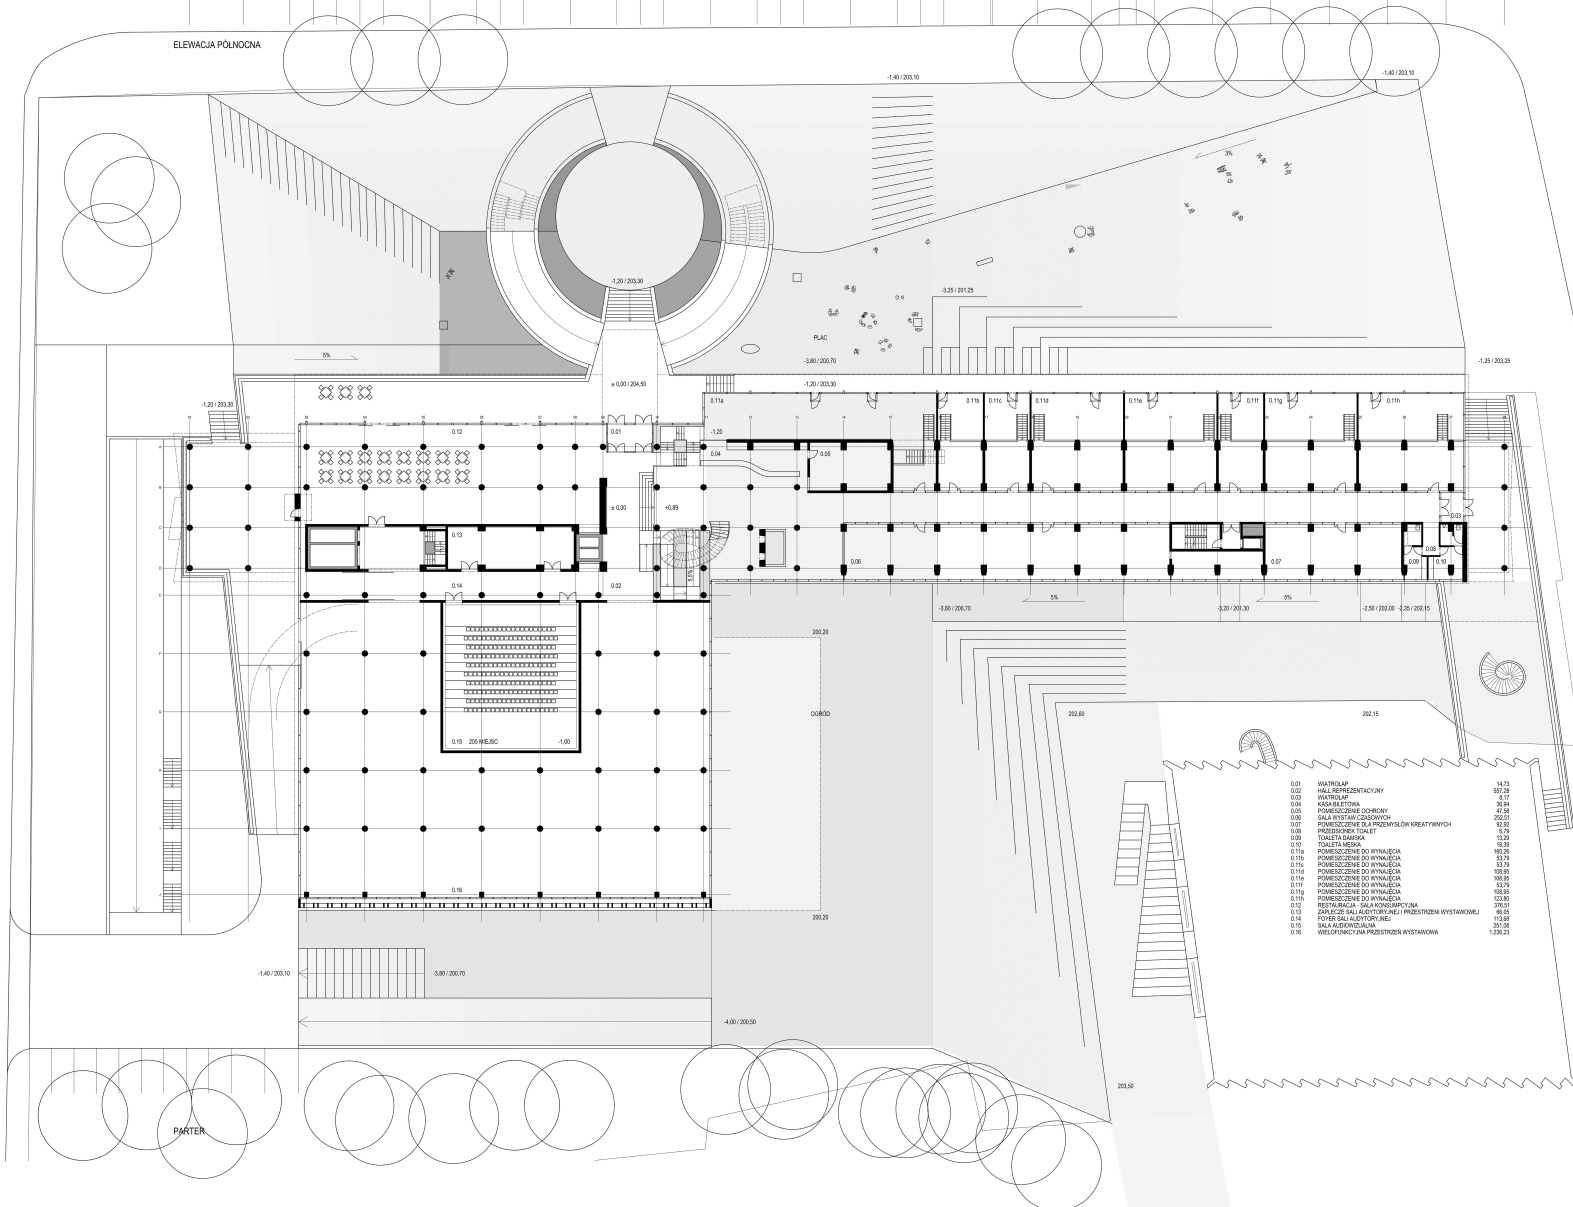

PARTER


- 4.03 POWIERZCHNIA TECHNICZNE 10,87
- 4.04 POWIERZCHNIE TECHNICZNE 110,91
- 4.05 POWIERZCHNIE TECHNICZNE 102,14

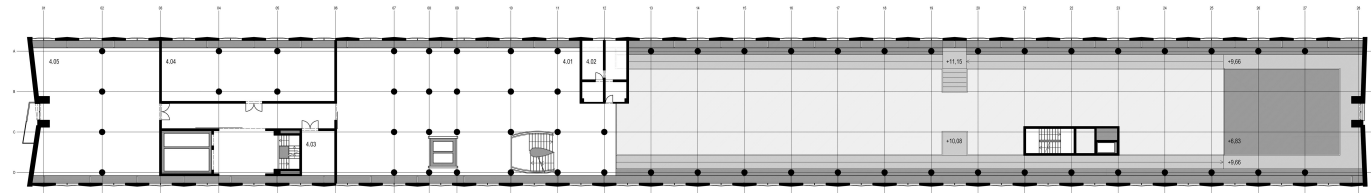


4. PIĘTRO

- 3.01 PRZESTRZEŃ WYSTAWOWA 1 070,72
- 3.02 TOILETA MĘSKA DLA NIEPEŁNOSPRAWNYCH 7,41
- 3.03 TOILETA DAMSKA 4,79
- 3.04 PRZESTRZEŃ PARTYCYPACYJNA 140,02

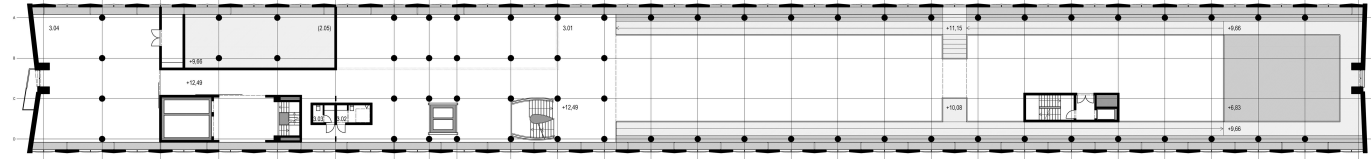


3. PIĘTRO

- 2.01 PRZESTRZEŃ WYSTAWOWA 317,83
- 2.02 TOILETA MĘSKA DLA NIEPEŁNOSPRAWNYCH 7,41
- 2.03 TOILETA DAMSKA 4,79
- 2.04 MEDIATKA 140,02
- 2.05 PRZESTRZEŃ EDUKACYJNA I WARSZTATOWA 114,22

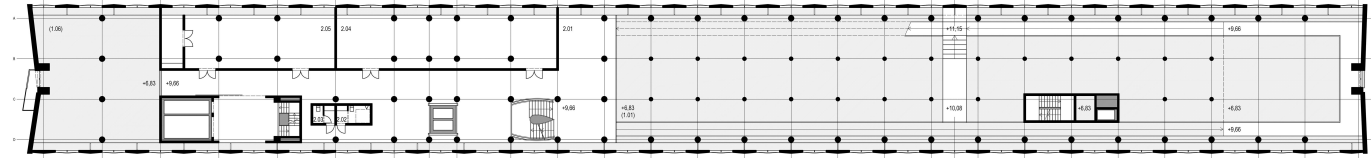


2. PIĘTRO

- 1.01 PRZESTRZEŃ WYSTAWOWA 1 592,71
- 1.02 TOILETA MĘSKA DLA NIEPEŁNOSPRAWNYCH 7,41
- 1.03 ZAPLECZE ADMINISTRACYJNE I SOCIALNE 40,87
- 1.04 PRACOWNIA FOTODIAGNOSTYKI 17,02
- 1.05 PRACOWNIA TECHNICZNA OBRABIANIA SZCZĘTKI 70,33
- 1.06 TOILETA DAMSKA I MĘSKA I NIEPEŁNOSPRAWNYCH 5,42
- 1.07 POKÓJ BIUROWY 3,04

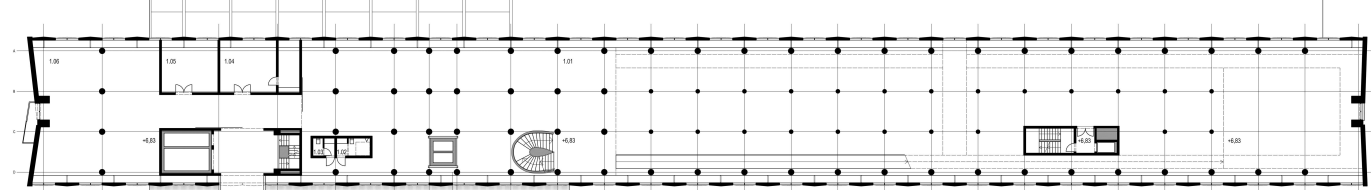


1. PIĘTRO

- 5.01 BIURO 'OPEN SPACE' 492,30
- 5.02 BIURO 'OPEN SPACE' 29,80
- 5.03 GABINET DOKTORA 32,78
- 5.04 PRACOWNIA 30,77
- 5.05 GABINET WICEPREZYDENTA 30,77
- 5.06 GABINET WICEPREZYDENTA 30,77
- 5.20 TOILETA MĘSKA 7,41
- 5.21 TOILETA DAMSKA 4,79
- 5.22 SZATNIA PRACOWNIKÓW 20,80
- 5.23 SZATNIA KONFERENCYJNA 20,80
- 5.24 POWIERZCHNIE REPREZENTACYJNE 10,87
- 5.25 KONFERENCJA 380,26
- 5.26 TOILETA MĘSKA 7,41
- 5.27 TOILETA DAMSKA 4,79

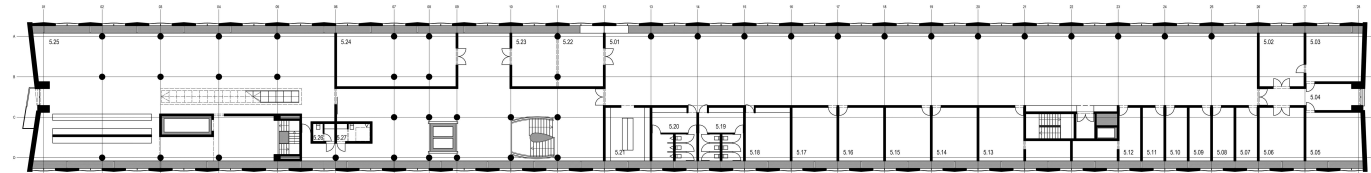

5. PIĘTRO


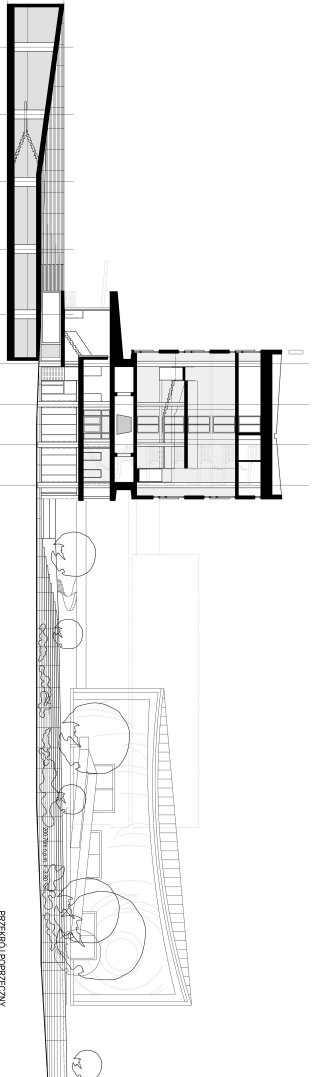

PRZEKROJ POPRZECZNY




WIDOK OD STRONY ZACHODNIEJ

„CRACOVIA”




WIDOK OD STRONY PÓŁNOCNEJ


WIDOK OD STRONY PÓŁNOCNEJ

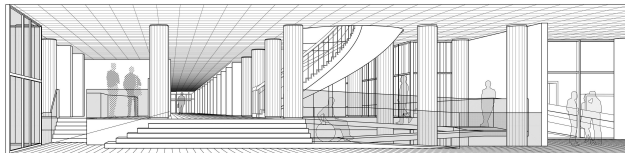



HALL REPREZENTACYJNY - POZIOM GÓRNY

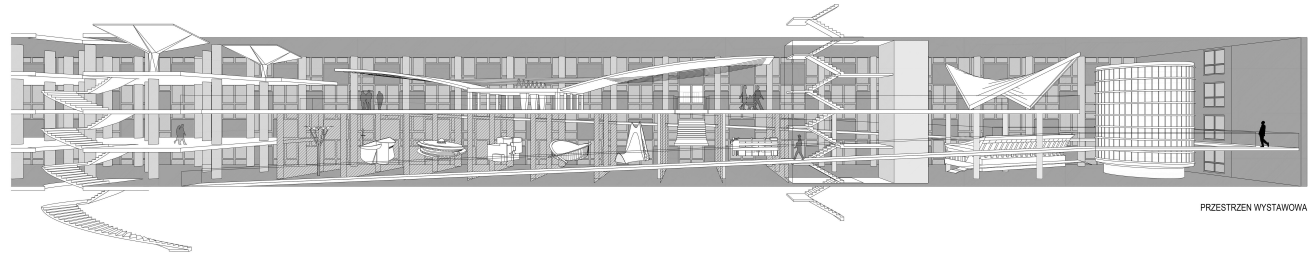


PRZESTRZEN WYSTAWOWA

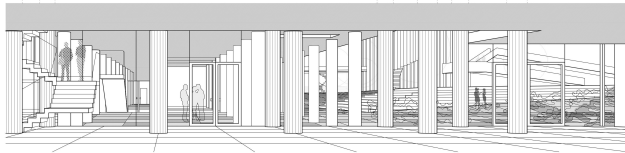

HALL REPREZENTACYJNY - POZIOM DOLNY

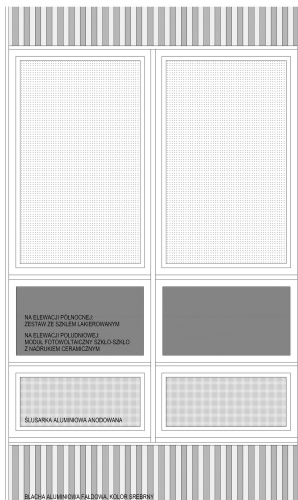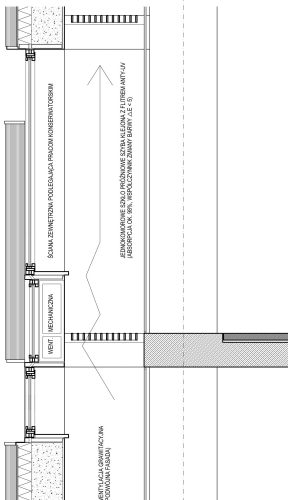

DETAL SPOSOBU ODTWORZENIA ELEWACJI DAWNEGO HOTELU CRACOVIA

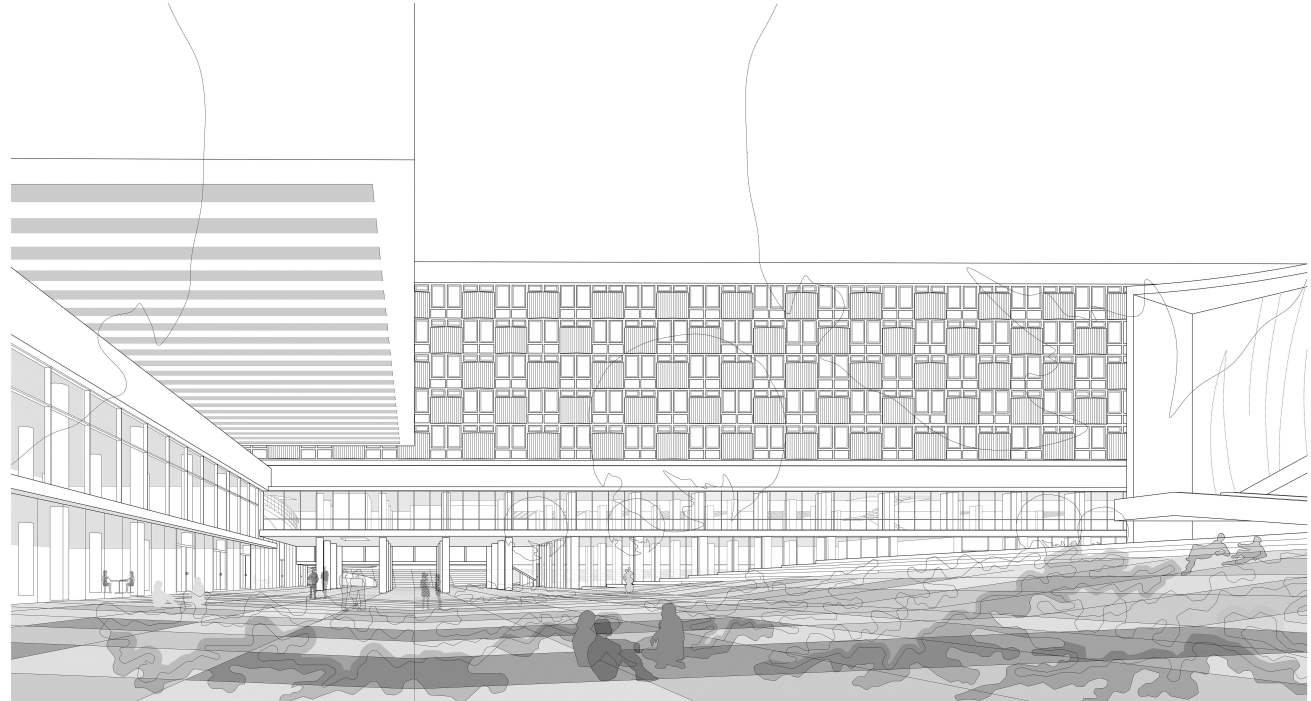

WIDOK OD STRONY POŁUDNIOWEJ